

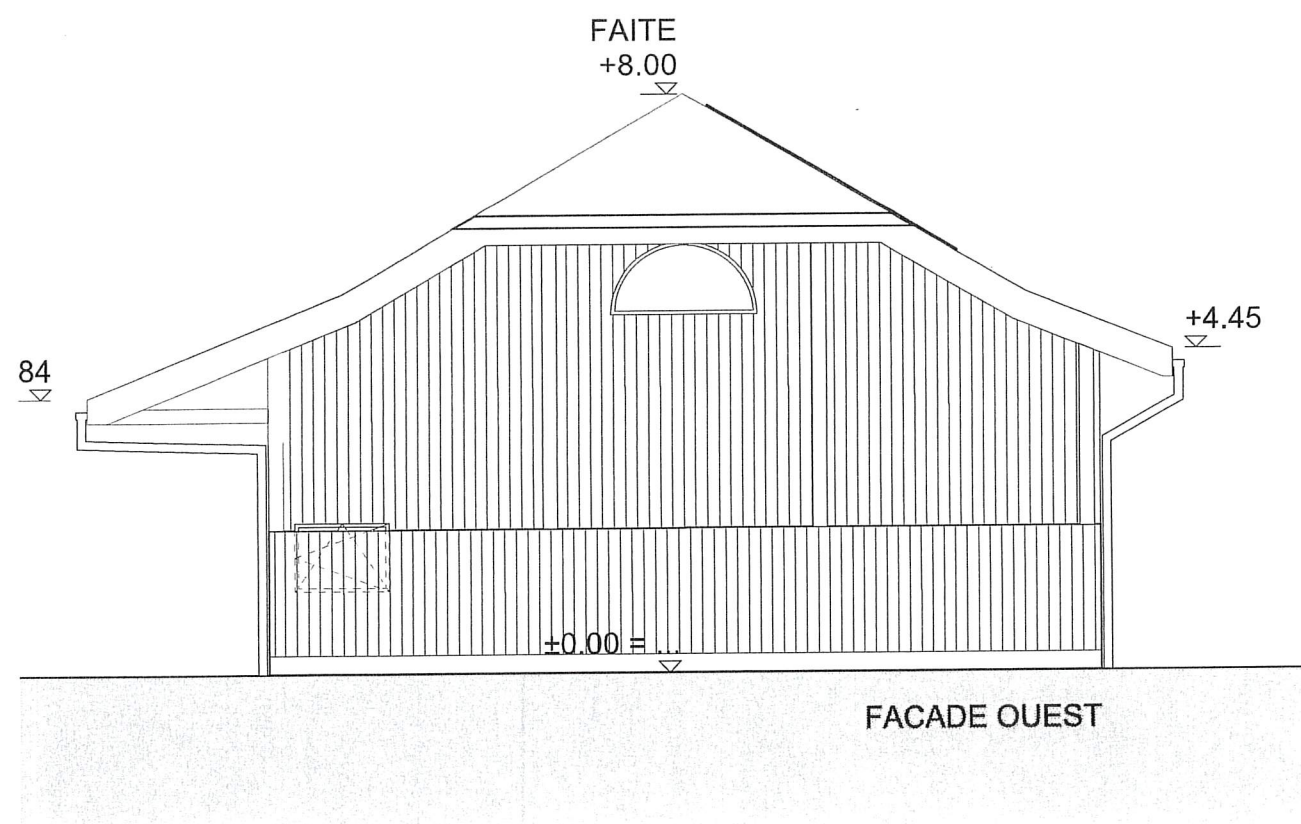
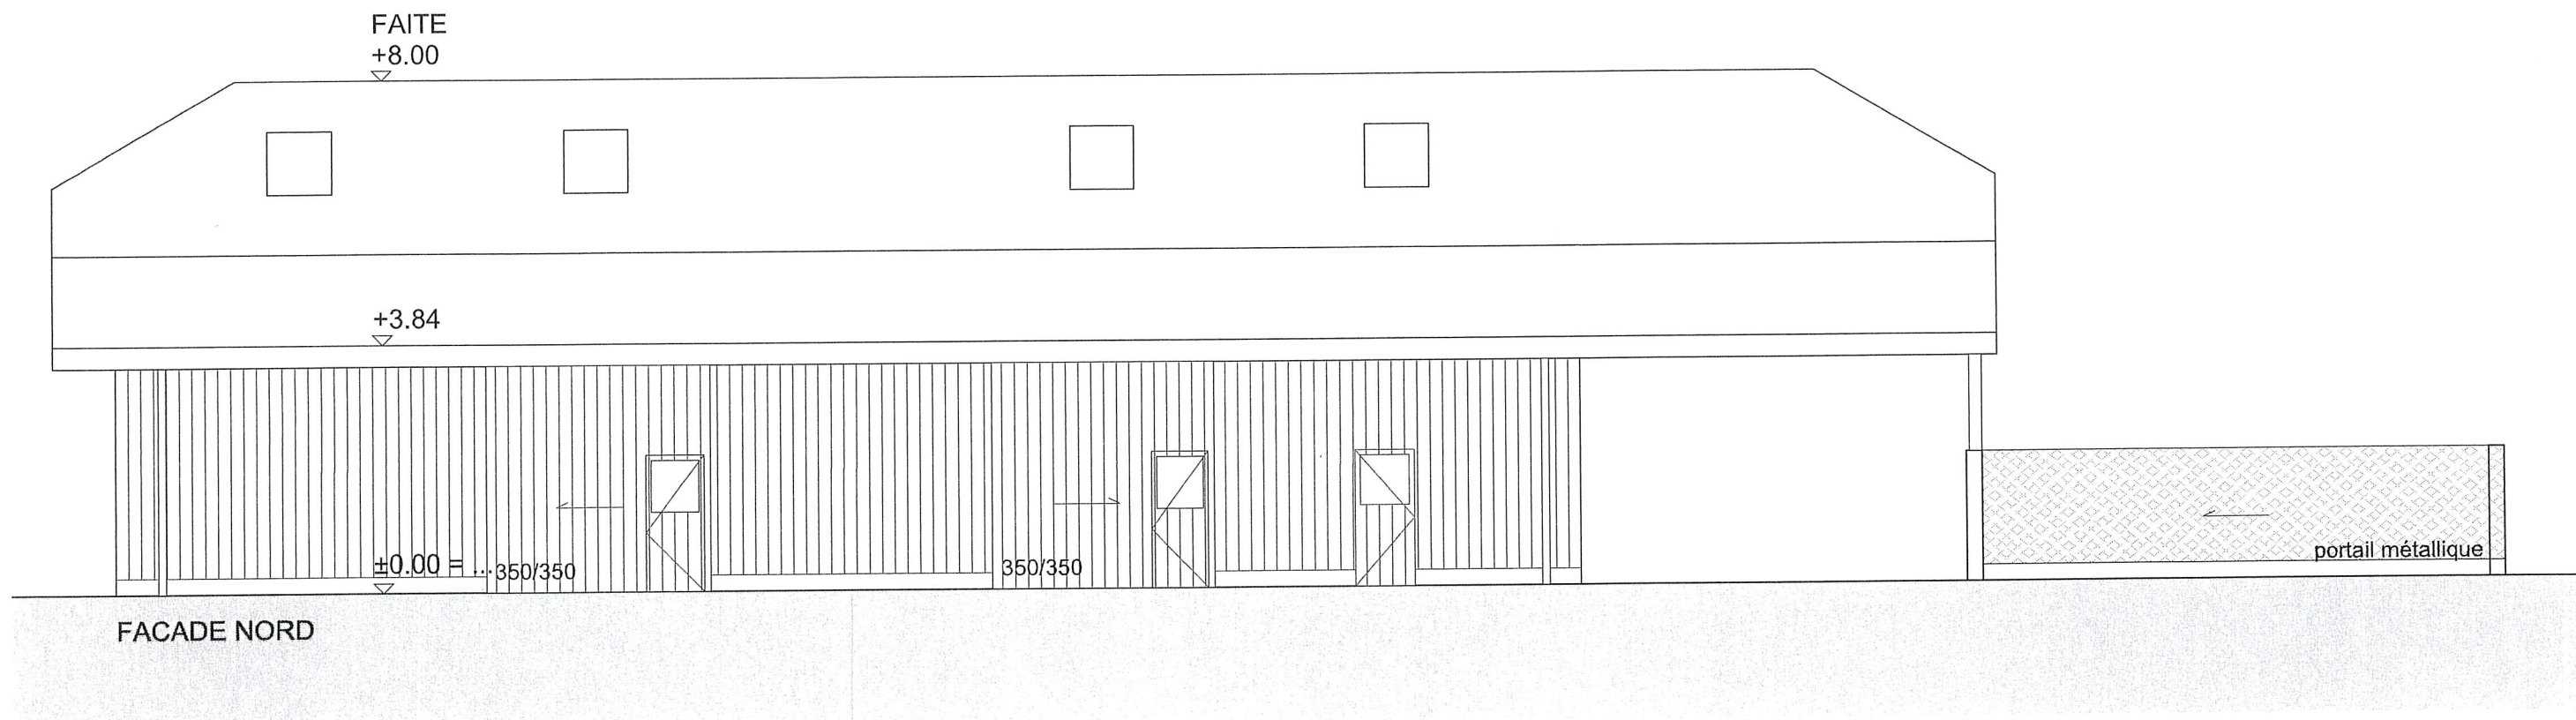


Annexe ⑧

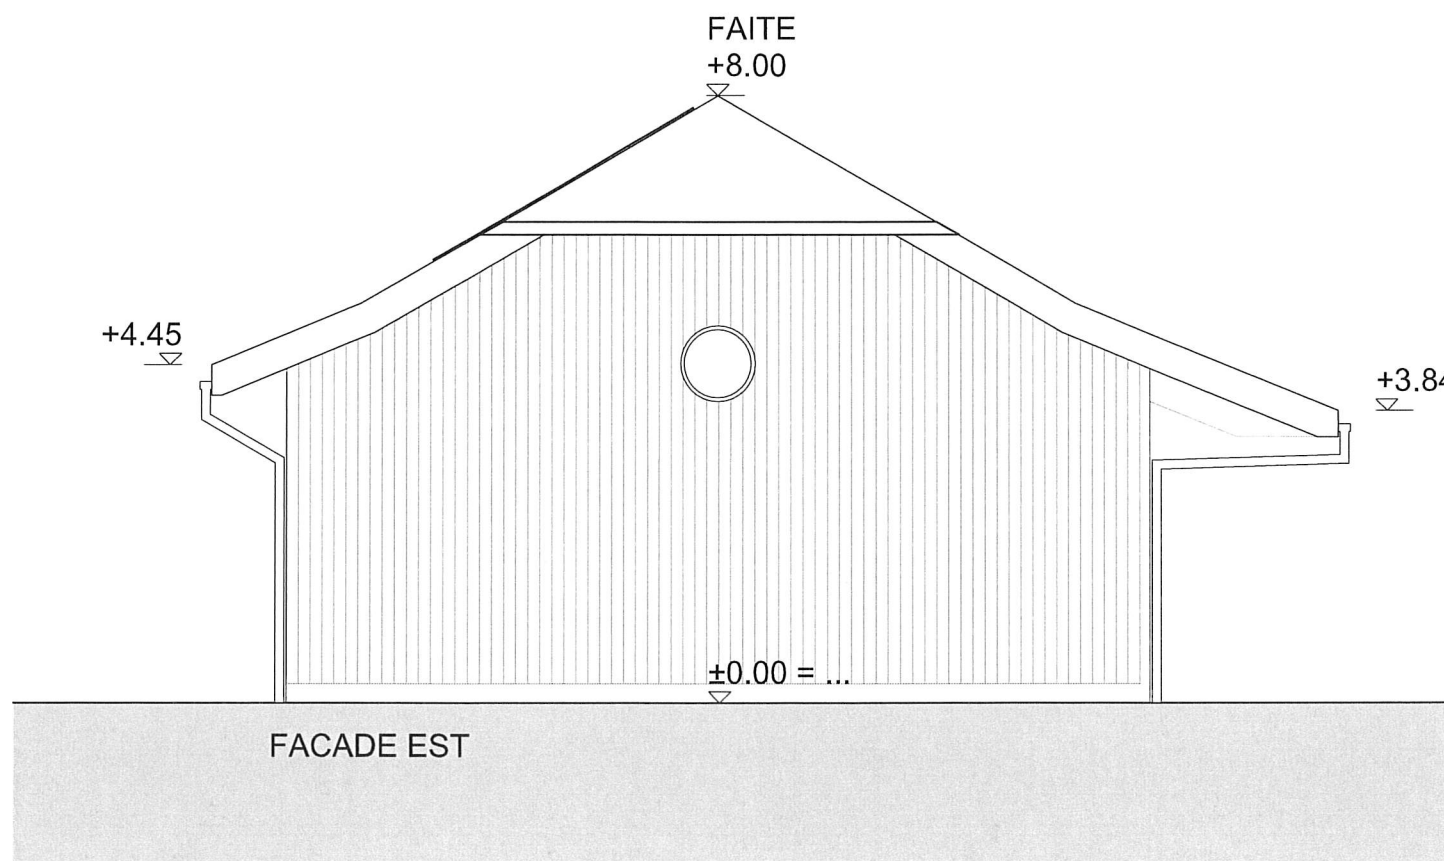

TECBAT sàrl. Architecte et Direction des travaux Route d'Yverdon 1 CH - 1033 Cheseaux/Lne Tél : 021 / 731 46 55 Fax: 021 / 731 46 53 q.gugelmann@tecbat.ch	224.1 HANGAR COMMUNE BUCHILLON Route des Bruyères, 1164 Buchillon Parcelle 126 Création d'un hangar Propriétaires: Commune Buchillon Architecte: TBA Architectes - Q. Gugemann
	FACADE NORD + OUEST Plan no: 224_AP_HANGAR BUCHILLON_201104.vwx Echelle: 1/100 Format: A3 Date: 04/11/20 Dessin: SD

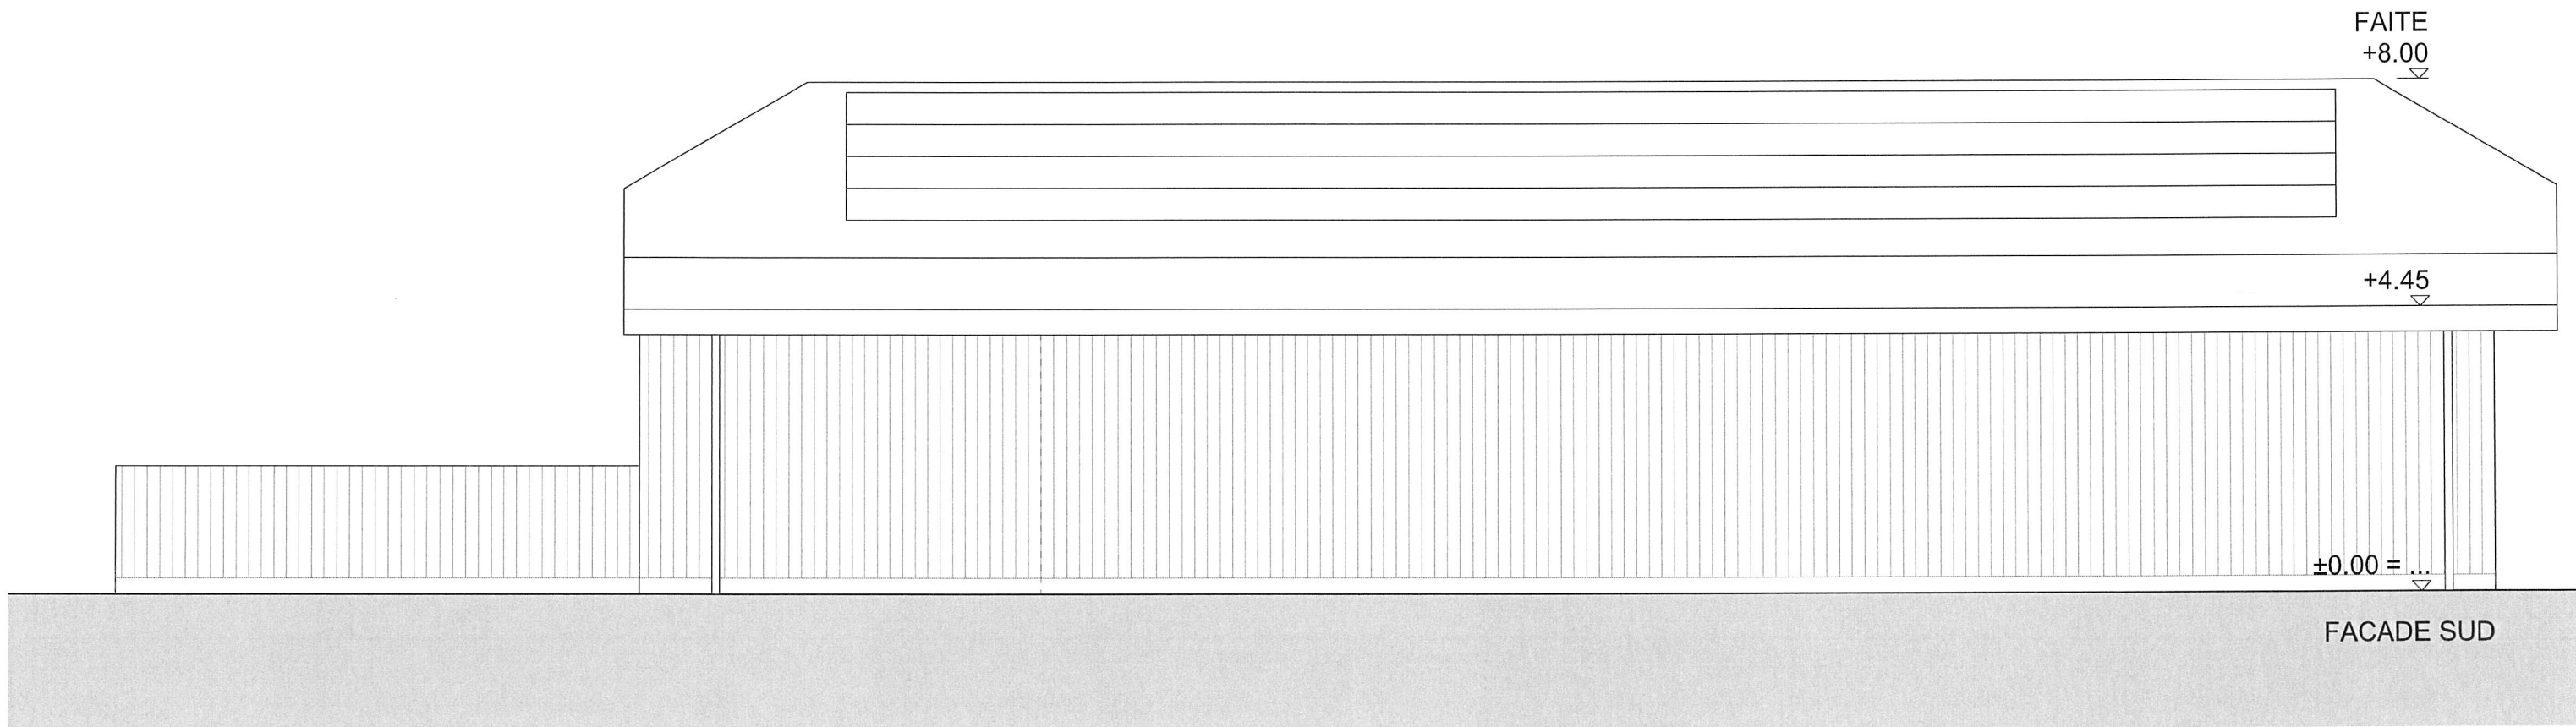

<p>TECBAT sàrl</p> <p>Architecte et Direction des travaux Route d'Yverdon 1 CH - 1033 Cheseaux/Lne</p> <p>Tél : 021 / 731 46 55 Fax: 021 / 731 46 53 q.gugelmann@tecbat.ch</p>	<p>224.1 HANGAR COMMUNE BUCHILLON</p> <p>Route des Bruyères, 1164 Buchillon Parcelle 126 Création d'un hangar</p> <p>Propriétaires: Commune Buchillon Architecte: TBA Architectes - Q. Gugemann</p>
	<p>FACADE SUD + EST</p> <p>Plan no: 224_AP_HANGAR BUCHILLON_201104.vwx Echelle: 1/100 Format: A3 Date: 04/11/20 Dessin: SD</p>

