

CANTON DE VAUD

COMMUNE DE BUCHILLON

DELIMITATION DE LA LISIERE FORESTIERE EN LIMITE DES ZONES CONSTRUCTIBLES

DANS LE CADRE DE LA PROCEDURE DE LEGALISATION
DU PLAN D'AFFECTATION COMMUNAL

PLAN 4

Echelle 1:1'000

APPROUVE PAR L'INSPECTEUR FORESTIER
DU 15^{EME} ARRONDISSEMENT

MORGES, LE

Etabli à Aubonne, le 25 janvier 2024

Audrey Ueberschlag
Ing. géom. brev.



1170 AUBONNE
Ch du Mont-Blanc 9
Tél. : 021 821 12 85
Fax : 021 821 12 85
info@rossier-geom.ch

1196 GLAND
Rte des Avouillons 16
Tél. : 022 364 25 52
Fax : 021 821 12 85
www.rossier-geom.ch

Format : 770x297
Couches : C, plans
Plume : P, DPA
Date : 10.06.2021 VIC
Contr. : 10.06.2021 LS
Modif. : 17.07.2021 VIC
Contr. : 17.07.2021 LS

Fichier : 2021-05-20_lisieres_forestieres
QP - 10
Plan N° : **4**
Mandat : **BUC 79**
S-mandat : FOPGA01



GEODONNEES © ETAT DE VAUD

LEGENDE


Lisières constatées mises à l'enquête publique dans le cadre de la révision du PACom, jouxtant les zones à bâtir ou situées à moins de 10m, définies par l'inspecteur forestier les 20 mai, 31 mai et 2 juin 2021

Lisières confirmées mises à l'enquête publique dans le cadre de la révision du PACom, jouxtant les zones à bâtir ou situées à moins de 10m, conservées par l'inspecteur forestier les 20 mai, 31 mai et 2 juin 2021

Lisières à supprimer

Forêt selon plan cadastral

Limite de la bande inconstructible des 10 mètres à la limite forestière

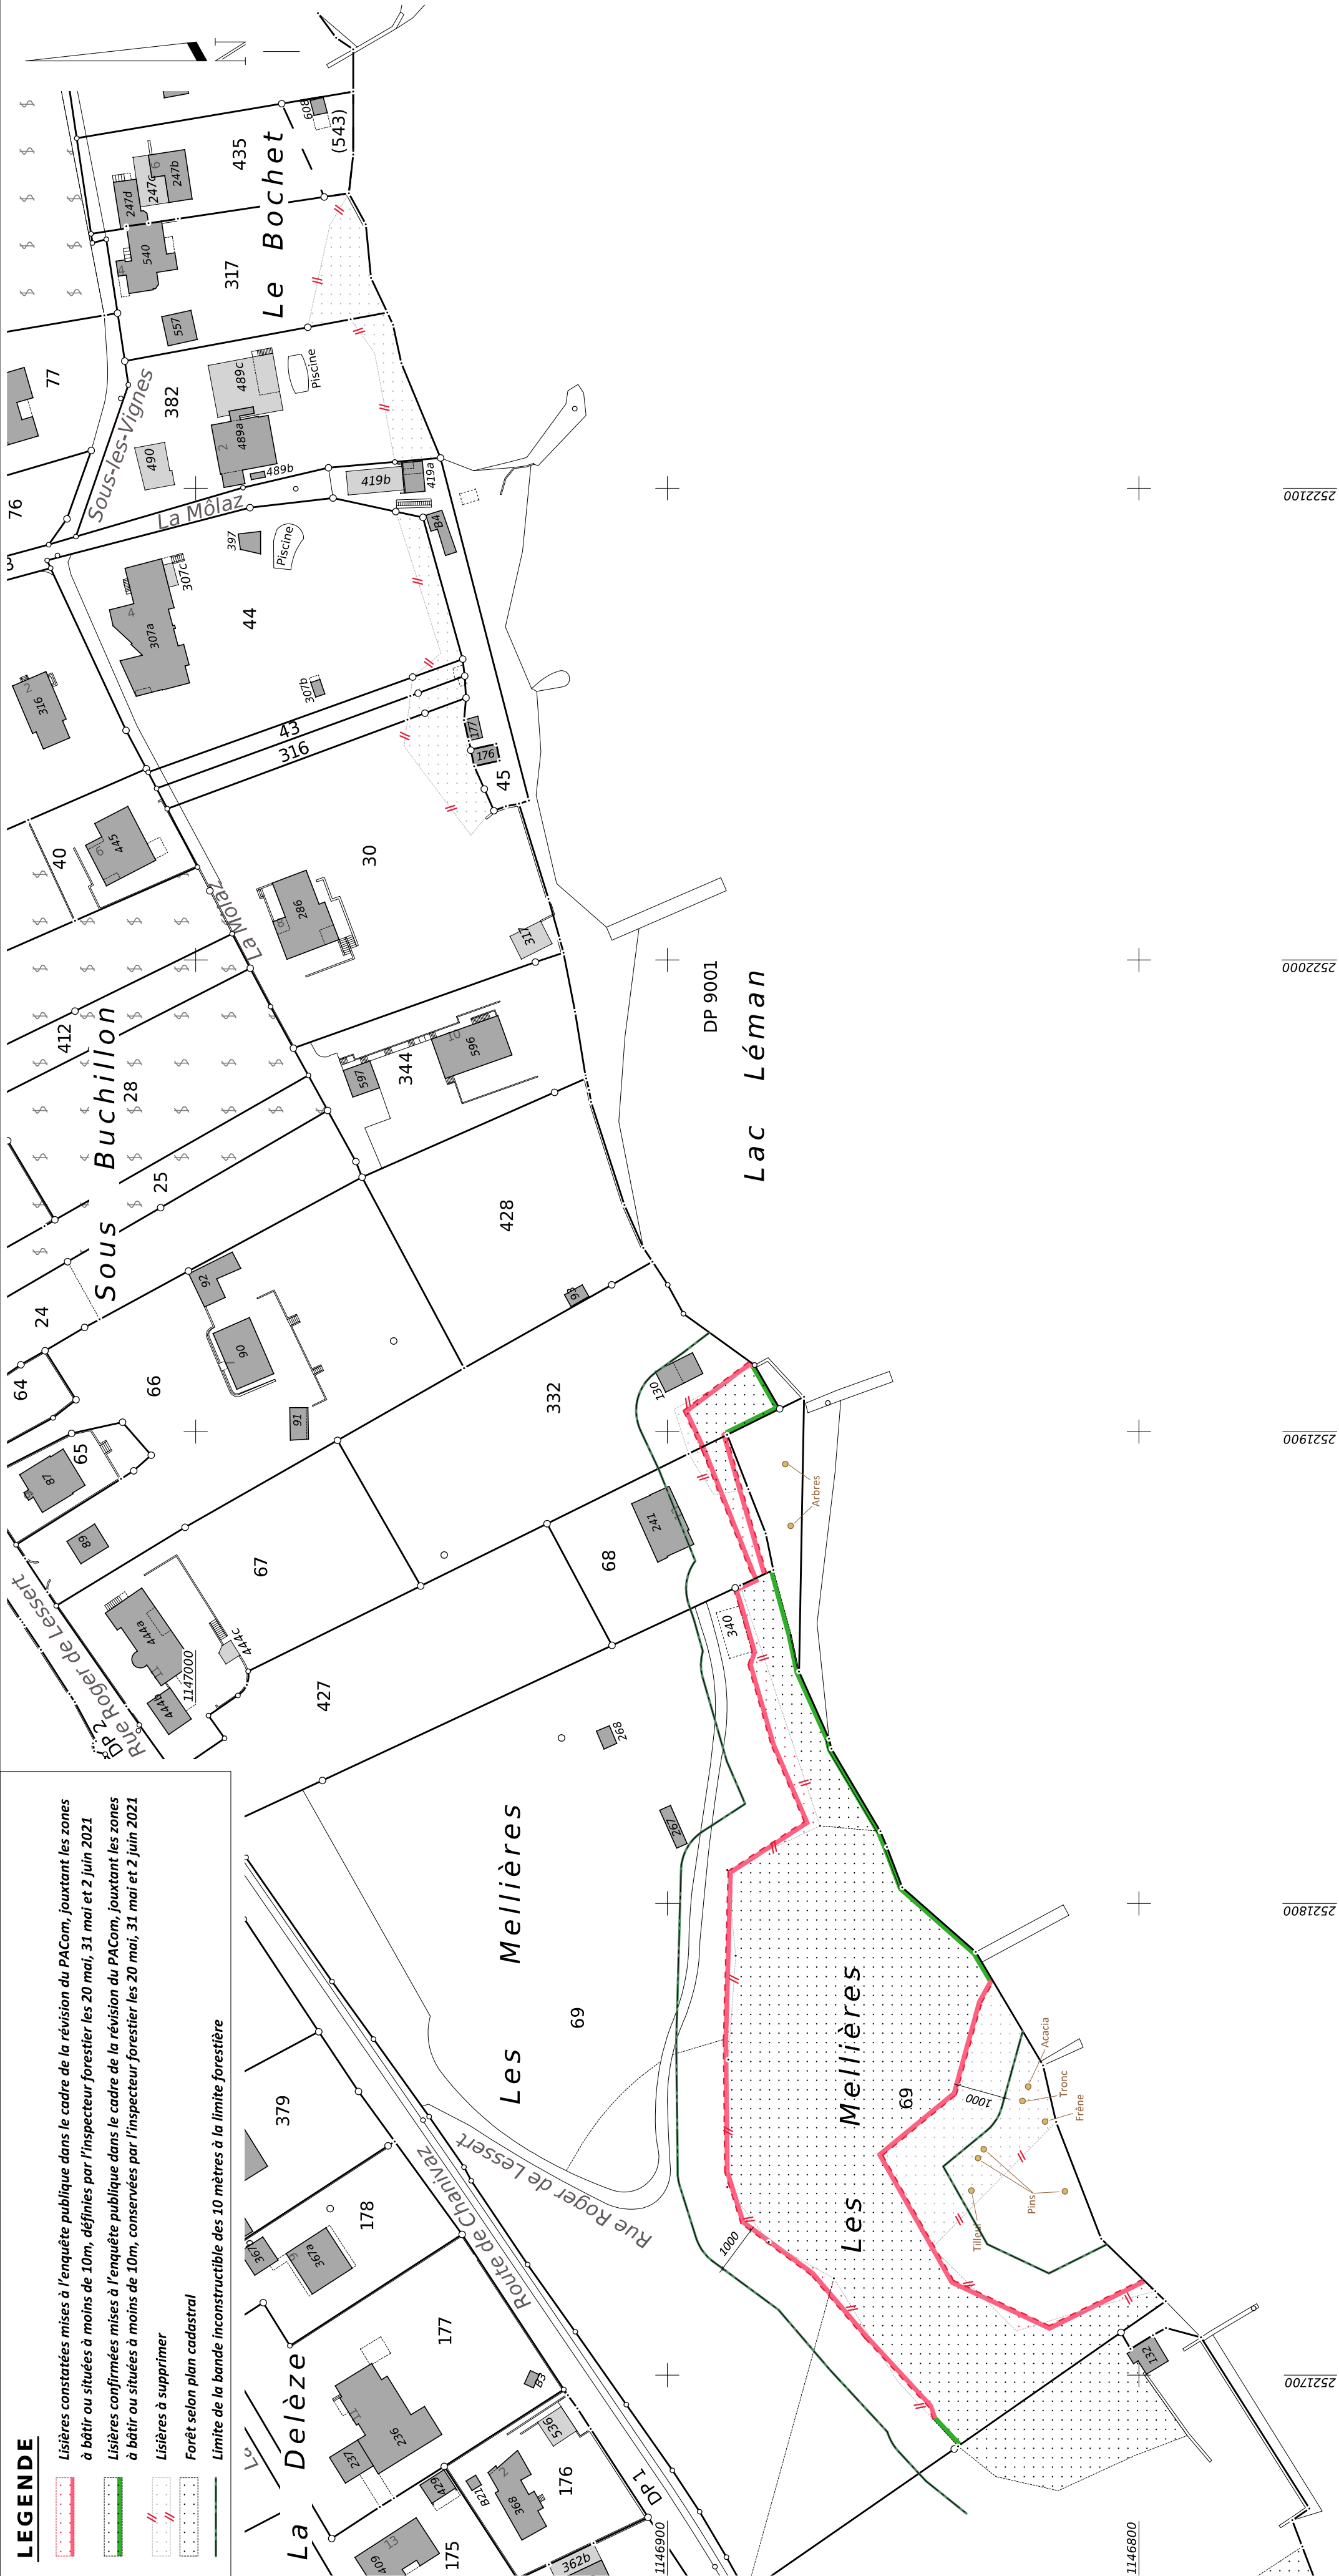

2522100

2522000

2521900

2521800

2521700