
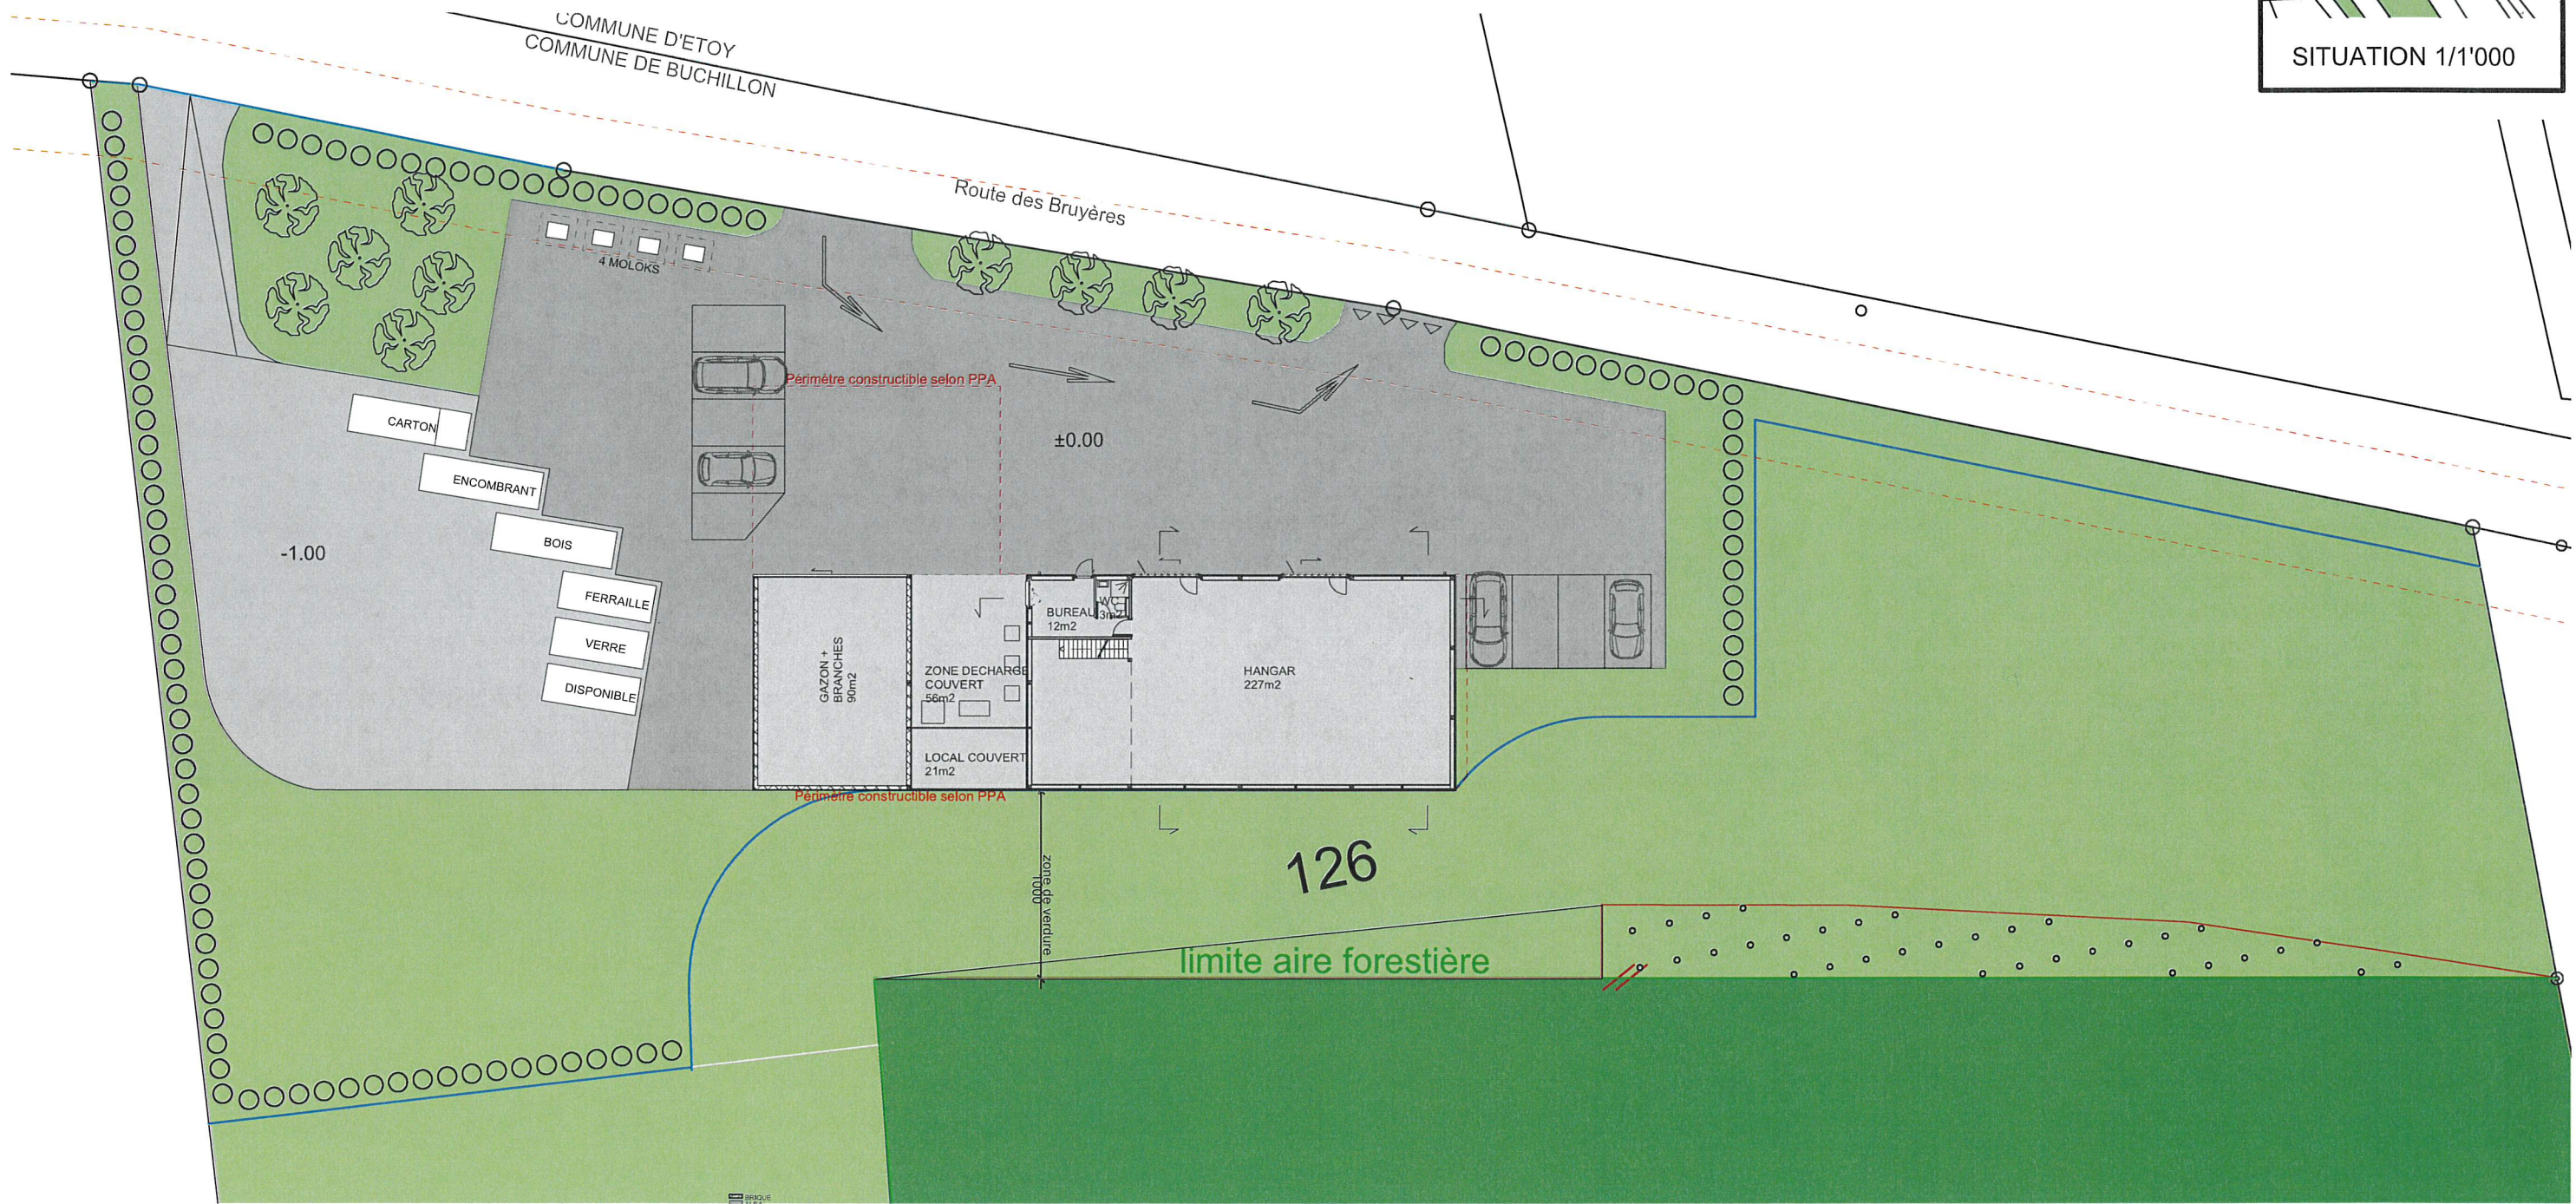


Amnesce ⑥

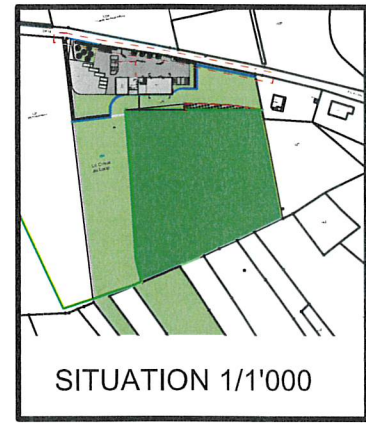

TECBAT SarL

Architecte et Direction des travaux
Route d'Yverdon 1
CH - 1033 Cheseaux/Lne

Tél: 021 / 731 46 55
Fax: 021 / 731 46 53
q.gugelmann@tecbat.ch

224.1 HANGAR COMMUNE BUCHILLON

Route des Bruyères, 1164 Buchillon
Parcelle 126
Création d'un hangar

Propriétaires: Commune Buchillon
Architecte: TBA Architectes - Q. Gugelmann


SITUATION 3

Plan no: 224_AP_HANGAR BUCHILLON_201104.vwx

Echelle:
Format: A3
Date: 04/11/20
Dessin: SD





Situation 2021

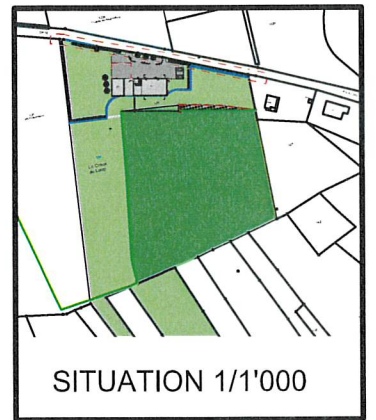

<p>TECBAT <small>sar.l.</small></p> <p>Architecte et Direction des travaux Route d'Yverdon 1 CH - 1033 Cheseaux/Lne</p> <p>Tél : 021 / 731 46 55 Fax: 021 / 731 46 53 q.gugelmann@tecbat.ch</p>	<p>224.1 HANGAR COMMUNE BUCHILLON</p> <p>Route des Bruyères, 1164 Buchillon Parcelle 126 Création d'un hangar</p> <p>Propriétaires: Commune Buchillon Architecte: TBA Architectes - Q. Gugemann</p>
	<p>SITUATION</p> <p>Plan no: 224_AP_HANGAR BUCHILLON_201104.vwx Echelle: Format: A3 Date: 04/11/20 Dessin: SD</p>



Situation long terme suite PGE futur

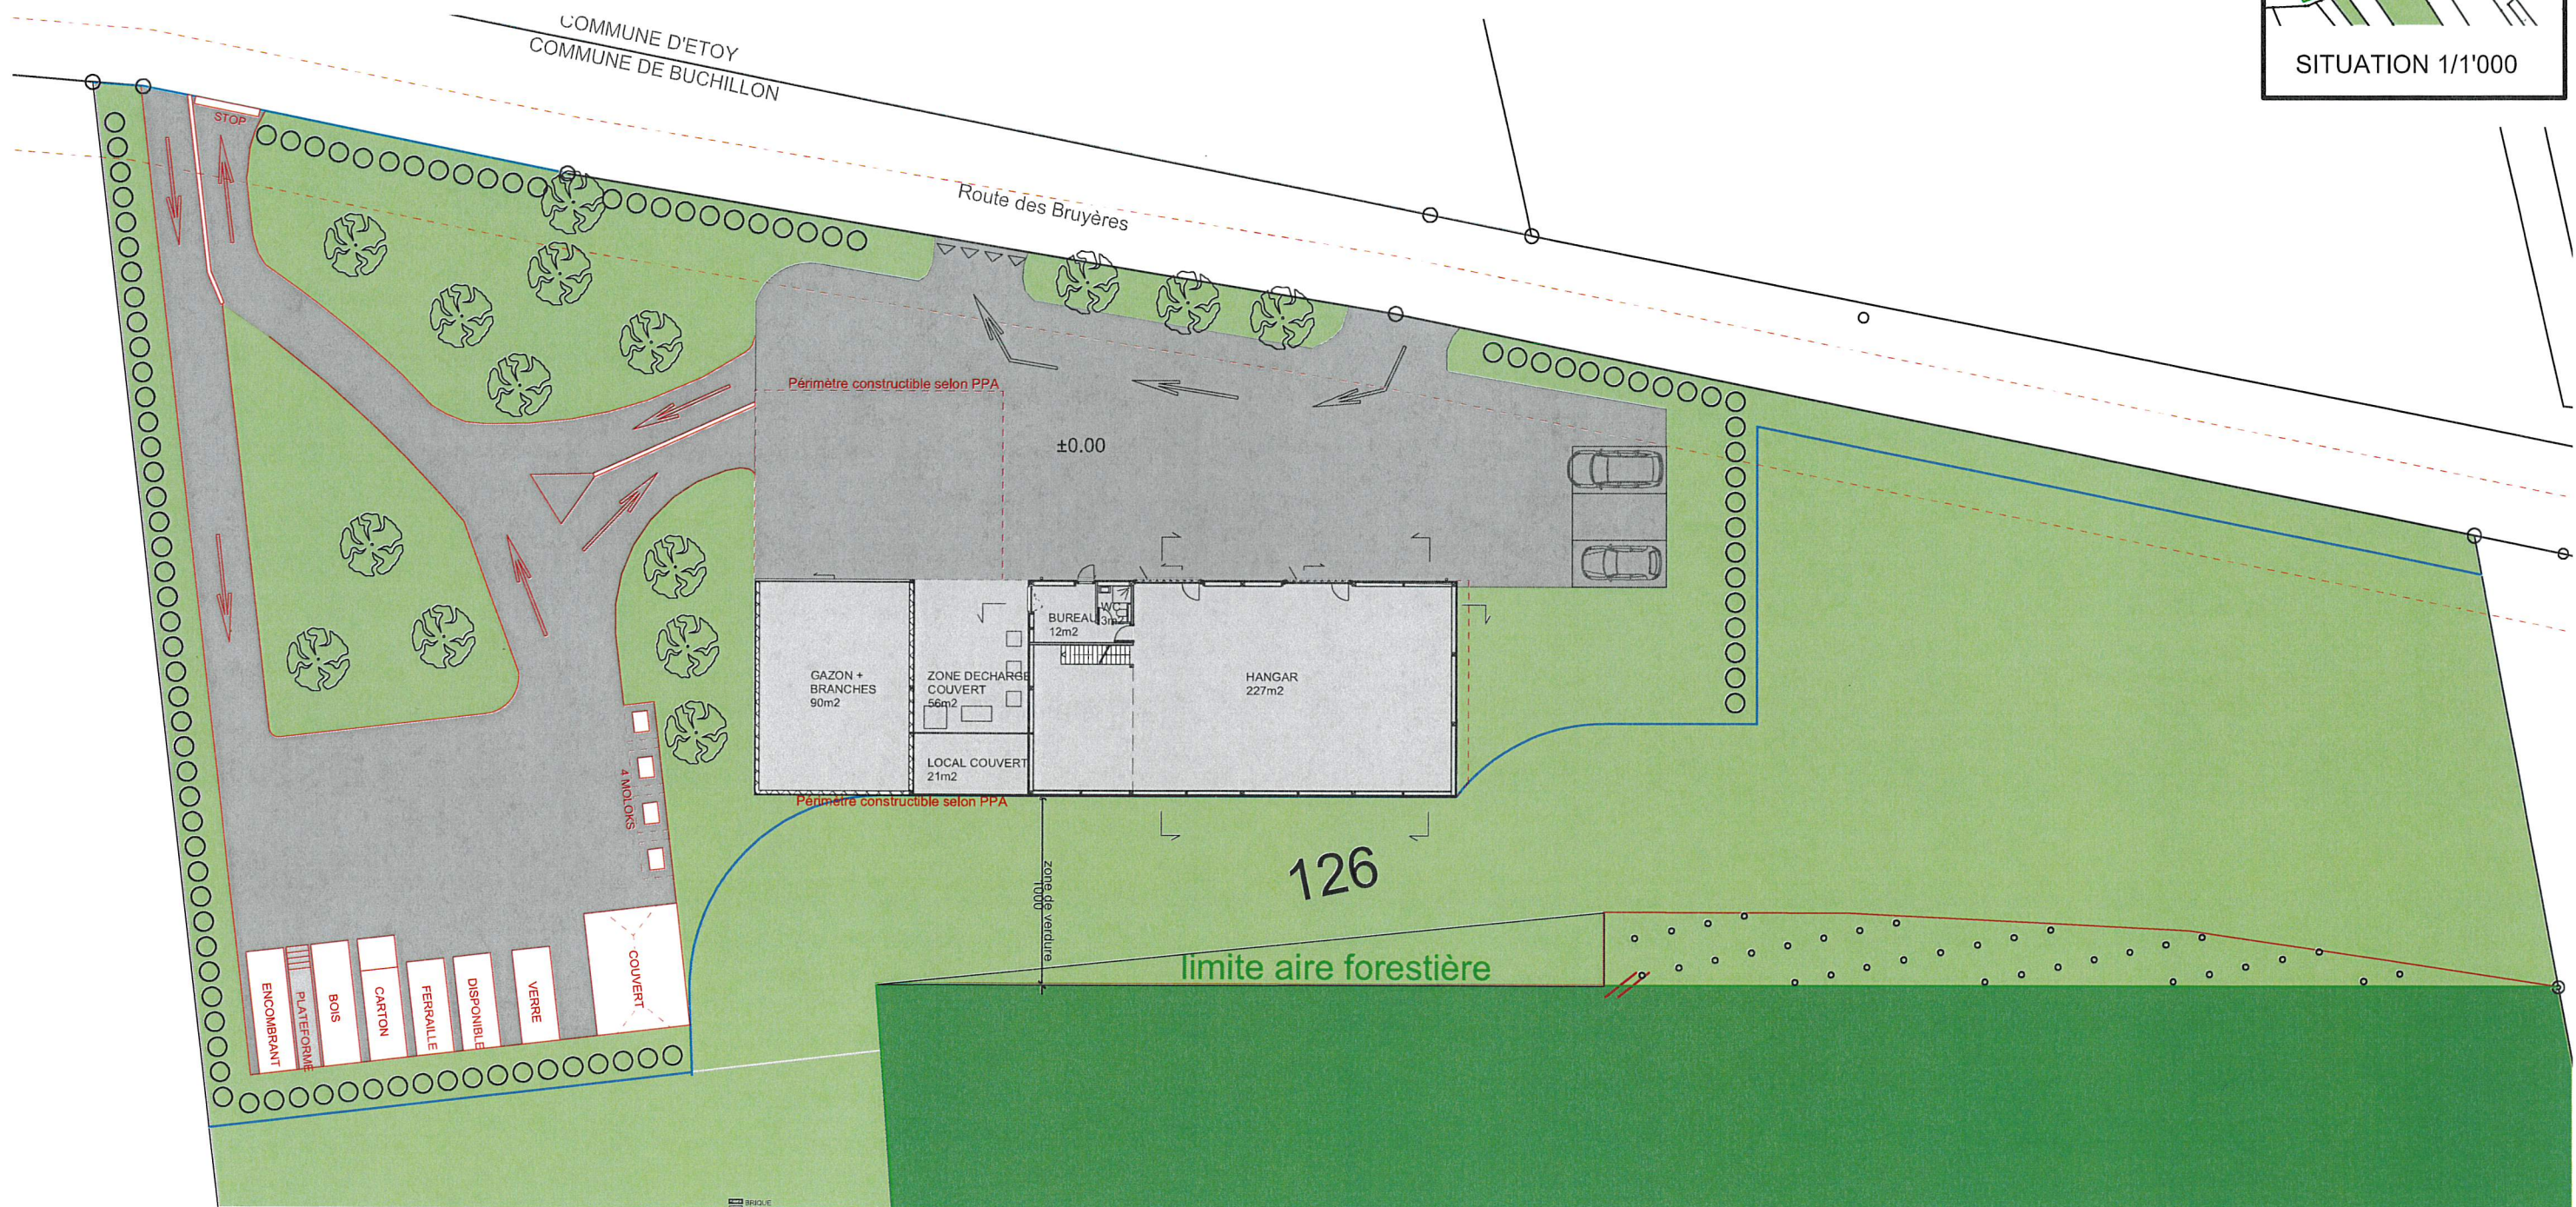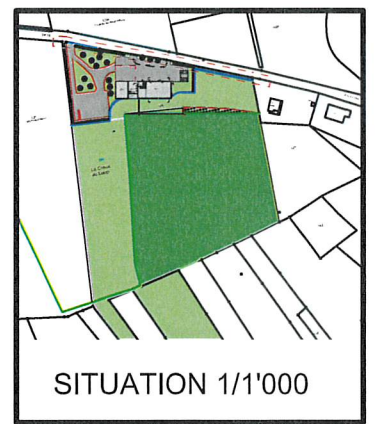

TECBAT SarL

Architecte et Direction des travaux
Route d'Yverdon 1
CH - 1033 Cheseaux/Lne
Tél : 021 / 731 46 55
Fax: 021 / 731 46 53
q.gugelmann@tecbat.ch

224.1 HANGAR COMMUNE BUCHILLON

Route des Bruyères, 1164 Buchillon
Parcelle 126
Création d'un hangar

Propriétaires: Commune Buchillon
Architecte: TBA Architectes - Q. Gugemann

SITUATION 2

Plan no: 224_AP_HANGAR BUCHILLON_201104.vwx
Echelle:
Format: A3
Date: 04/11/20
Dessin: SD

