


COUPE 1:100

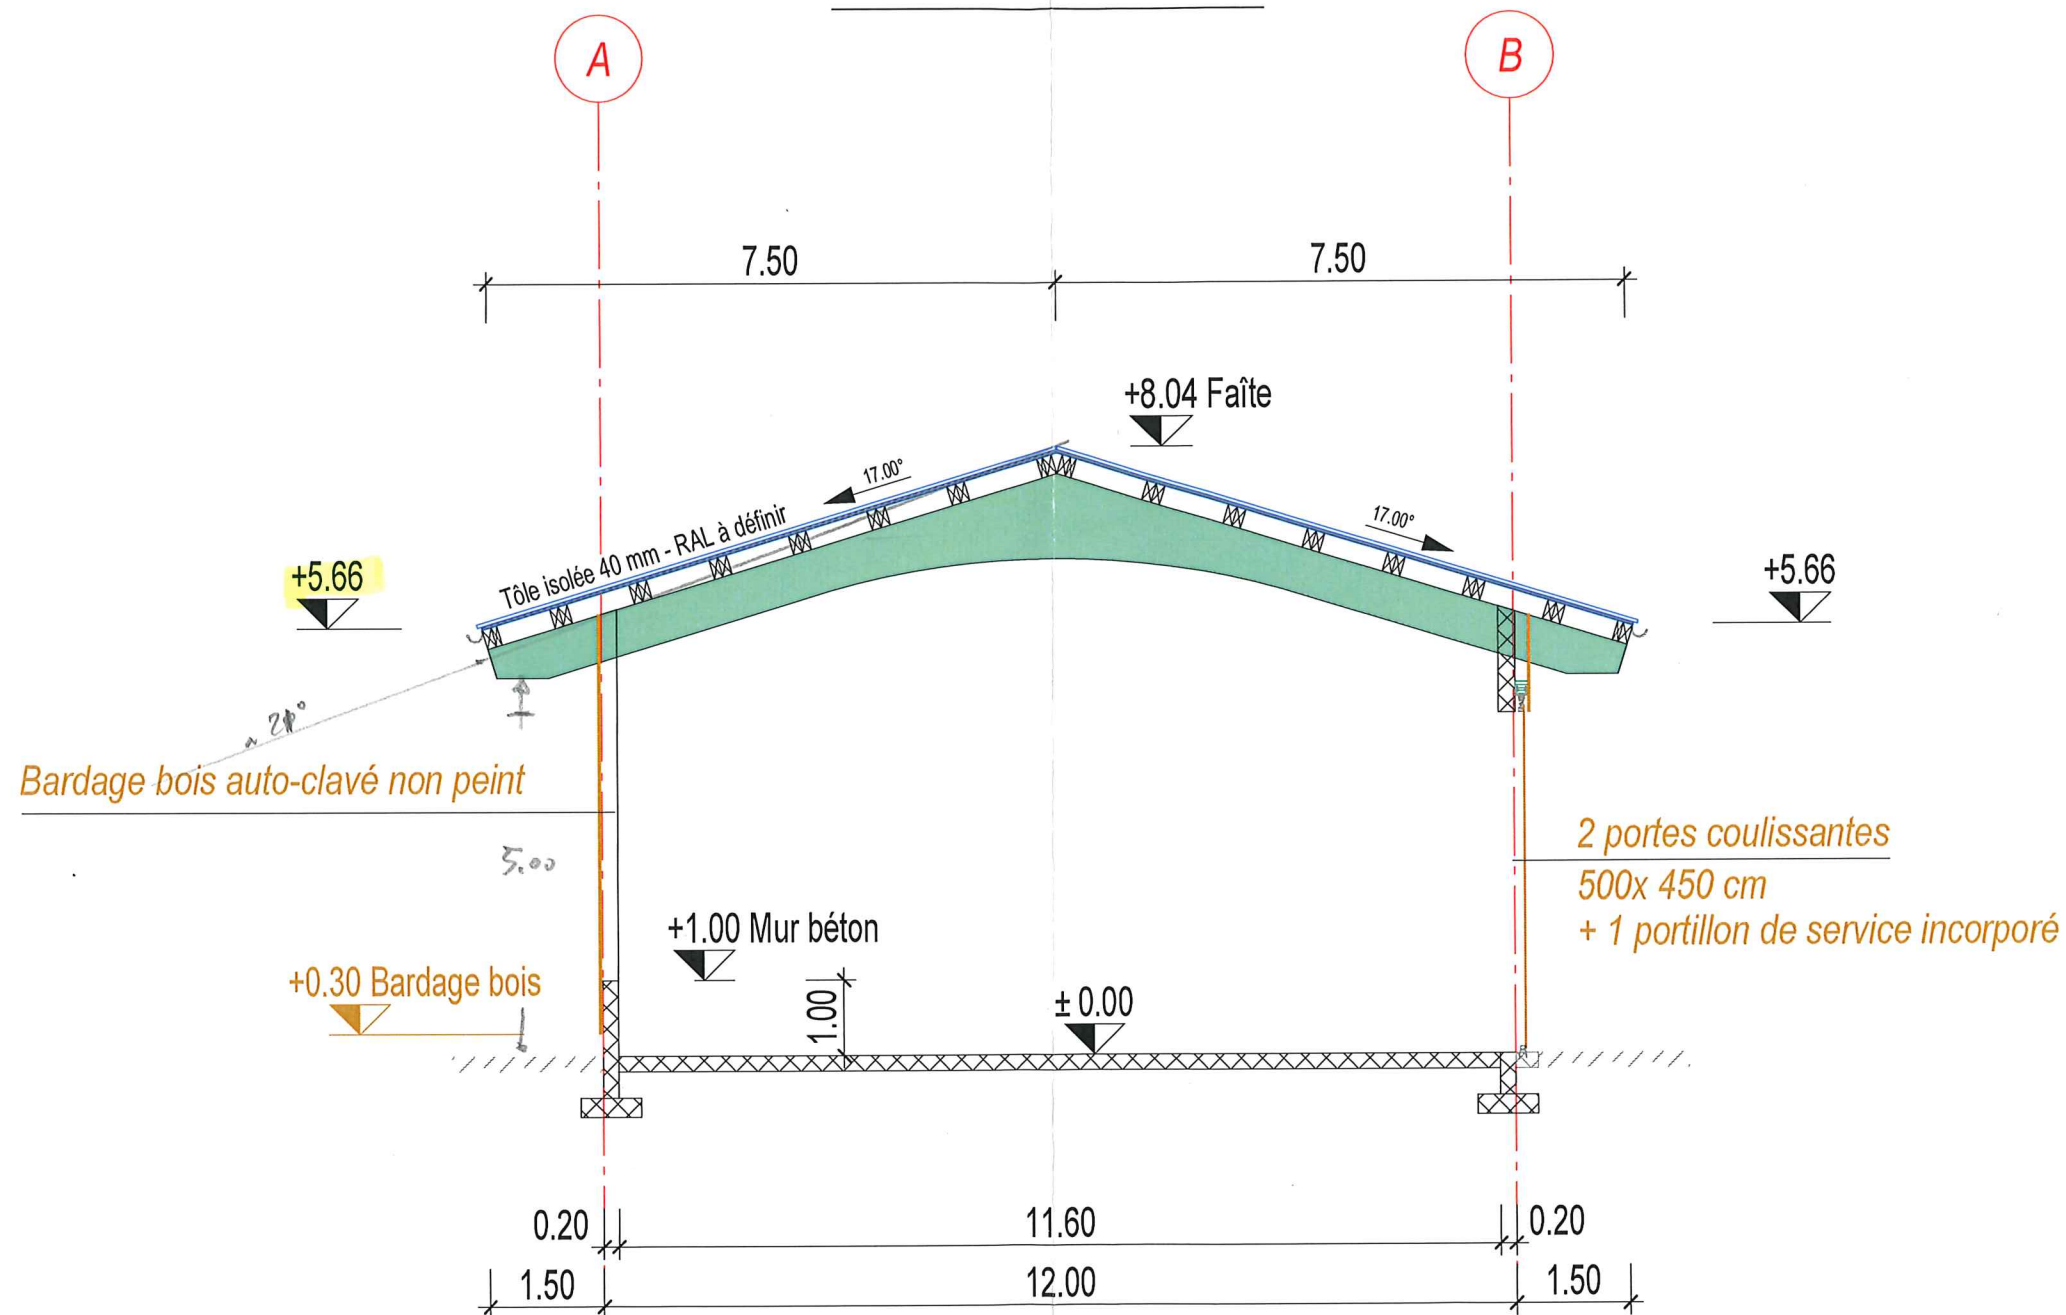

Maillard Christophe

FARMWOOD SA

Route de Grandcour 66
1530 Payerne
+41 79 815 49 75
christophe@farmwood.ch
www.farmwood.ch



Route de Grandcour 66
CH - 1530 Payerne

Tél. +41 (0) 26 663 97 11
Fax +41 (0) 26 663 97 22
E-mail info@farmwood.ch
Web www.farmwood.ch
N° TVA CHE-105.710.339

Cliant : Commune de Buchillon
1164 Buchillon/VD

COUPE 1:100

| | | | |
|-------------------|------------|--------------|------|
| Fichier | Hangar.2d | Modifié le : | |
| Date | 25.11.2019 | | |
| Dessinateur | Jean-Luc | | |
| Date (impression) | 25-11-19 | | |
| N° Dossier FW | | | |